
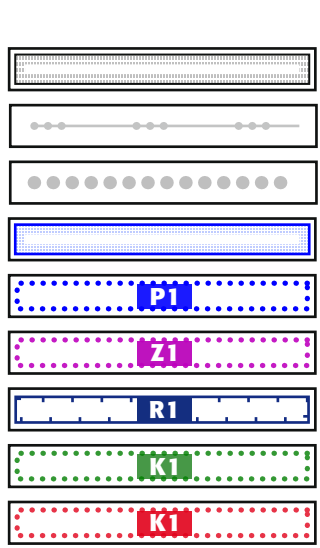


HLAVNÍ VÝKRES
- ÚP PAVLOVICE U KOJETÍNA

M 1 : 5 000
ŘÍJEN 2020

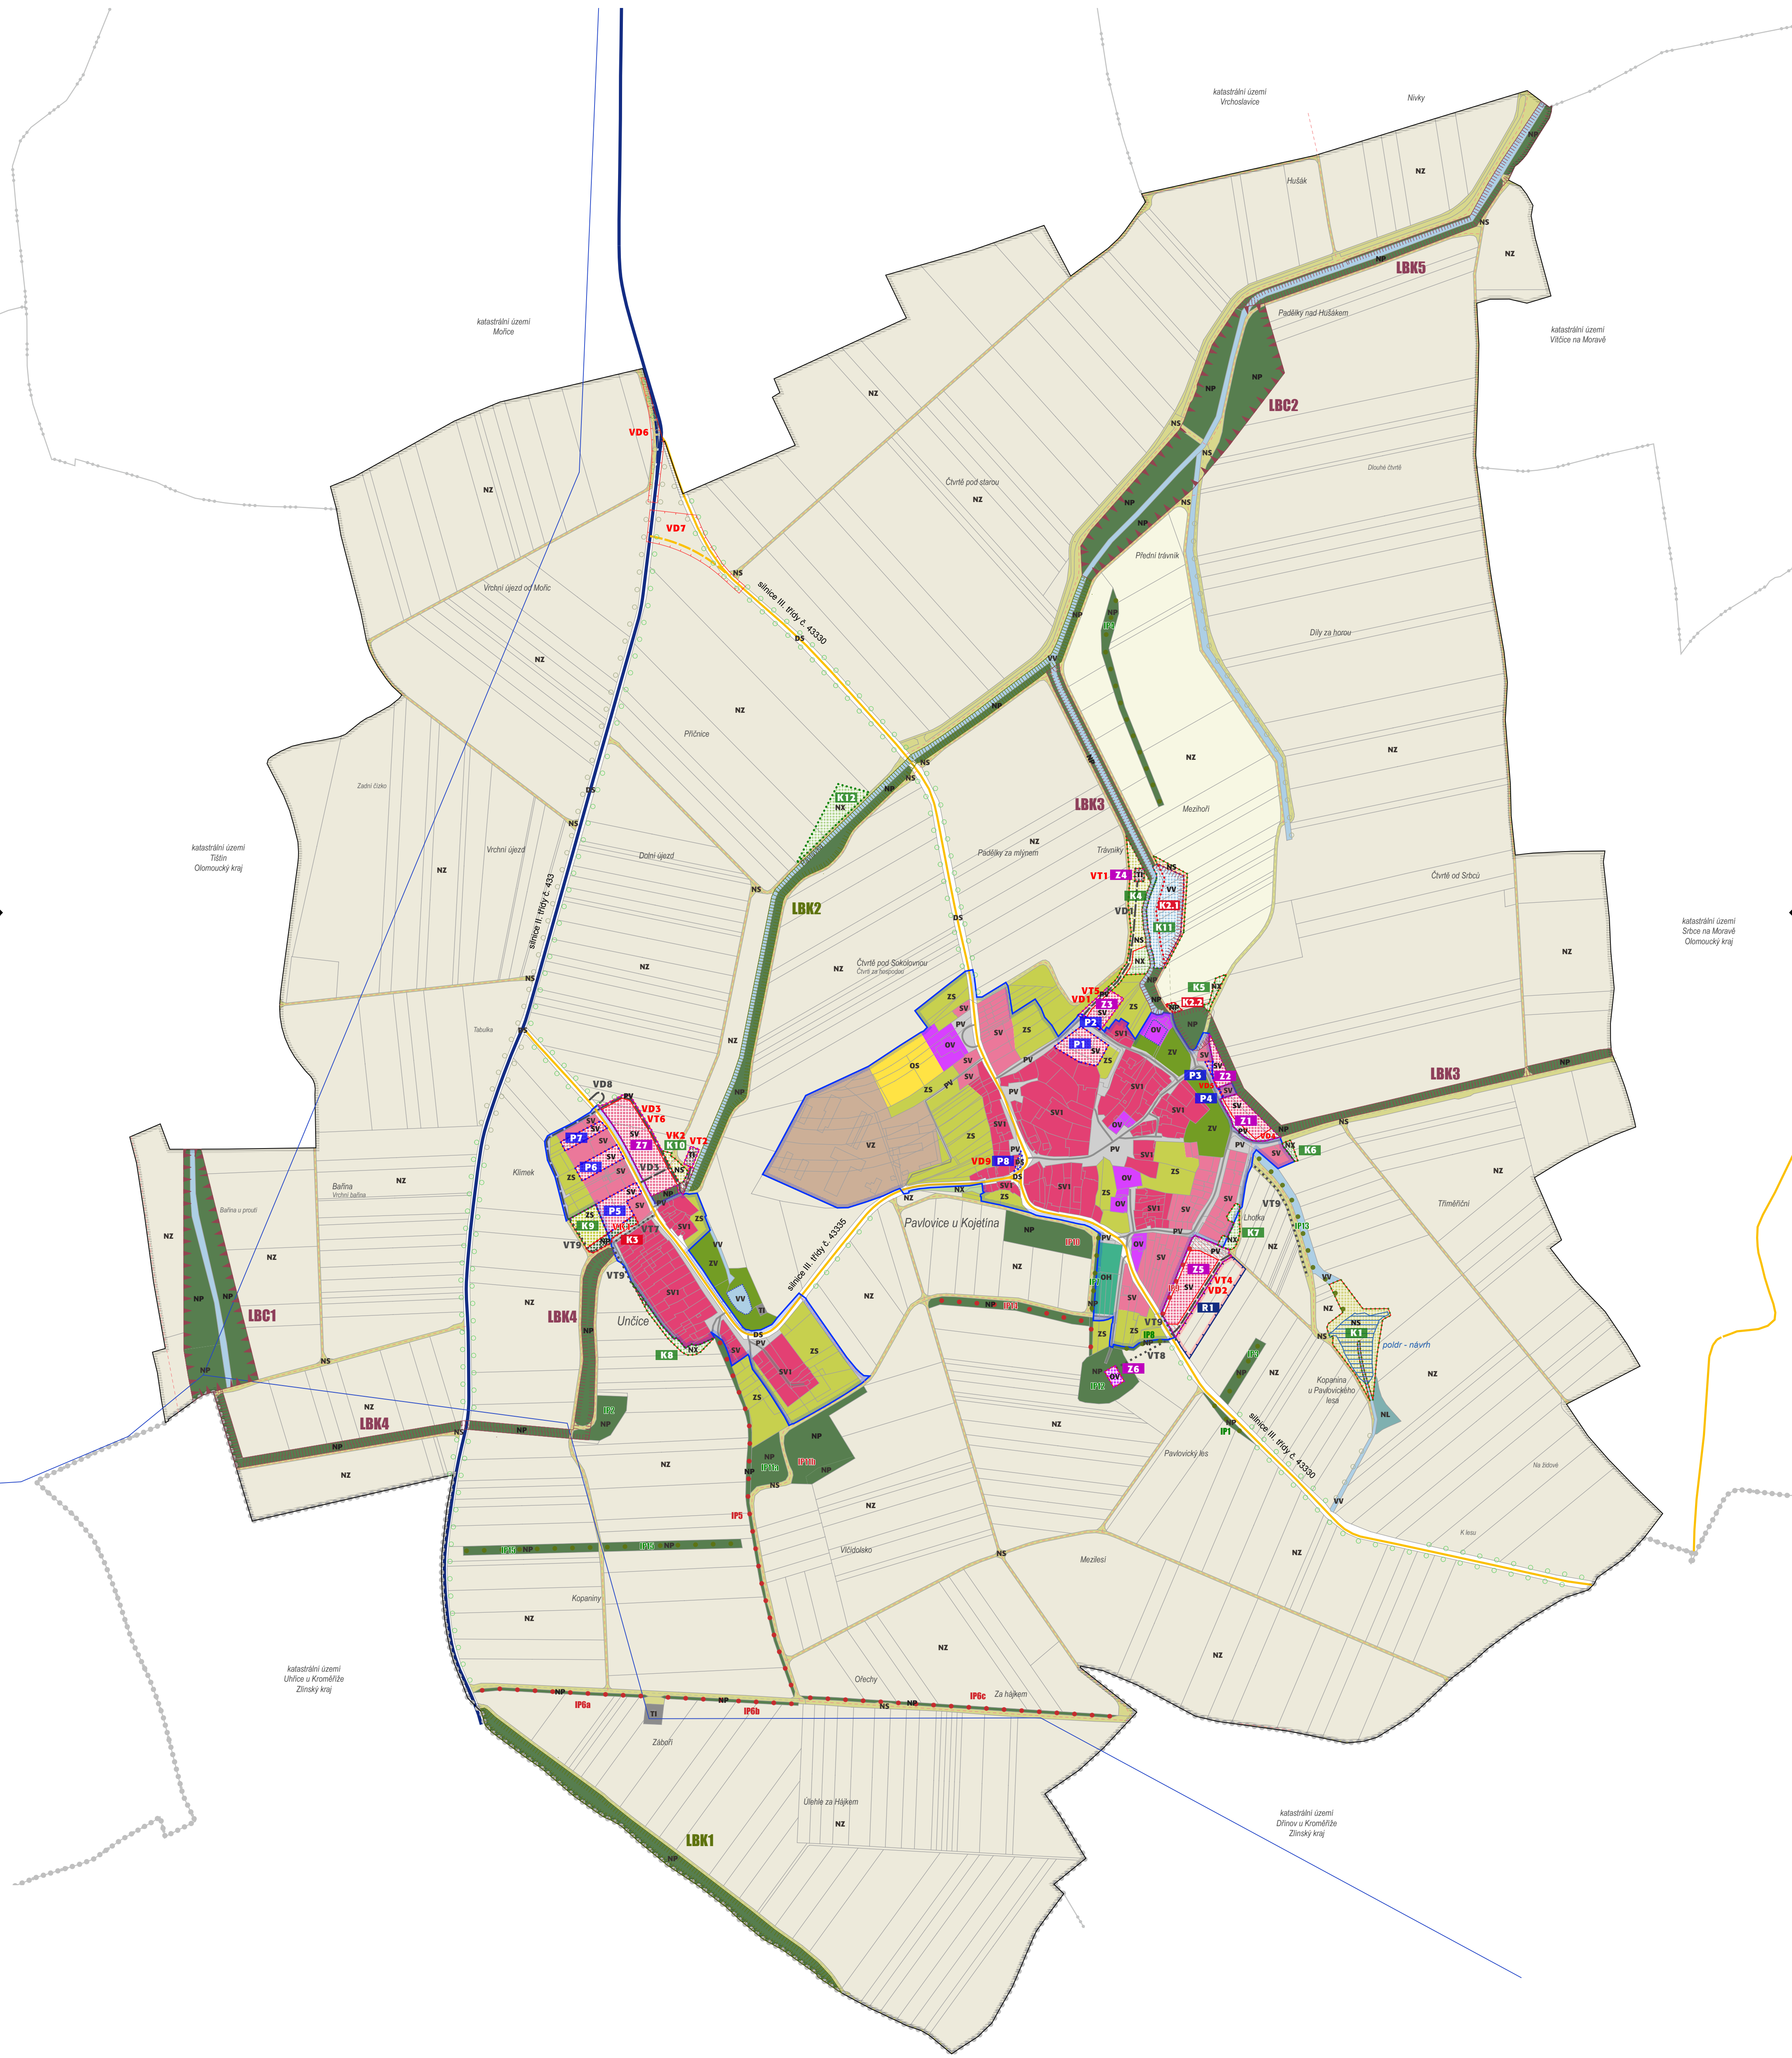

základní členění území

řešené území (obec Pavlovice u Kojetína, okres Prostějov, Olomoucký kraj)

hranice katastrálních území

hranice území kraje

hranice zastavěného území


plochy přestavby

zastavitelné plochy

plochy územních rezerv

plochy opatření

plochy opatření - vymezení ÚSES

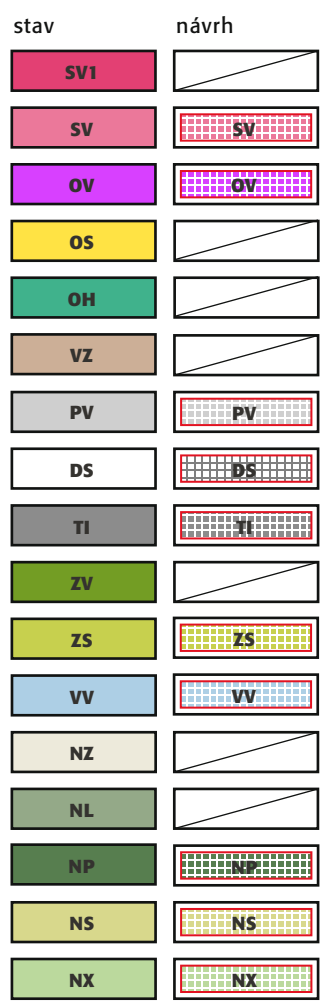

urbanistické koncepte - plochy s rozdílným využitím

plochy smíšené obytné - tradiční venkovská zástavba (SV1)

plochy smíšené obytné - venkovské (SV)

plochy občanského vybavení (OV)

plochy občanského vybavení - tělovýchovná a sportovní zařízení (OS)

plochy občanského vybavení - hřištní (OH)

plochy výroby a skladování - zemědělská výroba (VZ)

plochy veřejných prostranství (PV)

plochy dopravní infrastruktury - silniční (DS)

plochy technické infrastruktury (TI)

plochy zeleně - na veřejných prostranstvích (ZV)

plochy zeleně - soukromá a vyhrazená (ZS)

plochy vodní a vodo hospodářské (VV)





plochy zemědělské (NZ)

plochy lesní (NL)

plochy přírodní (NP)

plochy smíšené zastavěného území (NS)

plochy smíšené nezastavěného území - krajinná zeleň (NX)

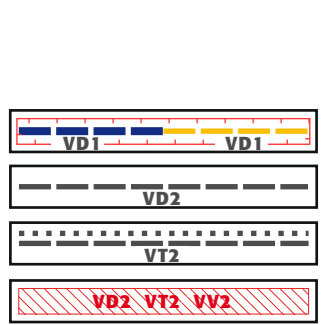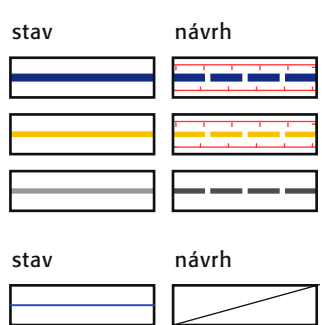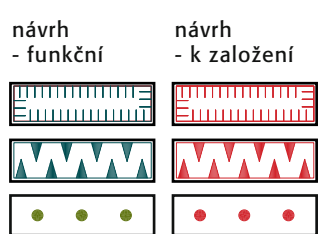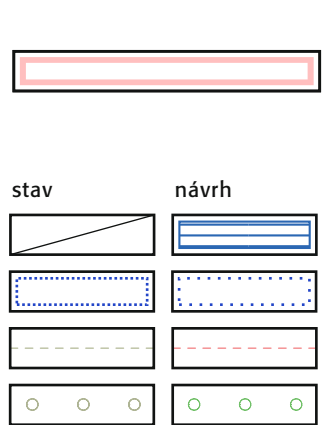

urbanistická koncepte - územní rezervy

územní rezerva - plochy bydlení

koncepte uspořádání krajiny, zajištění prostupnosti krajinou

zadržování vody - poldr

zadržování vody - vodní nádrž umělá, rybník

zajištění prostupnosti území - účelové komunikace (poštní a lesní cesty)

liniová zeleň

koncepte uspořádání krajiny - Územní systém ekologické stability (ÚSES)

lokální biokoridor (LBK)

lokální biocentrum (LBC)

interakční prvek (IP)

koncepte dopravní infrastruktury

silnice II. třídy / úprava trasy silnice II. třídy - osa a hranice koridoru

silnice III. třídy / úprava trasy silnice III. třídy - osa a hranice koridoru

místní a účelové komunikace

koncepte technické infrastruktury (vybrané prvky)

zásobovací vodovodní řád

plochy a koridory pro veřejně prospěšné stavby (vyvlastnění dle §170 STZ)

dopravní infrastruktura - úpravy tras silnic II. a III. třídy

dopravní infrastruktura - místní a účelové komunikace

technická infrastruktura

plocha dopravní a technické infrastruktury

plochy a koridory pro veřejně prospěšná opatření (vyvlastnění dle §170 STZ)

založení prvků územního systému ekologické stability

Záznam o účinnosti - Územní plán Pavlovice u Kojetína	
správní orgán vydávající územní plán	
datum nabytí účinnosti územního plánu	
oprávněná úřední osoba pořizovatele	
Zastupitelstvo obce Pavlovice u Kojetína označení správního orgánu	
odd. územního plánování, úřadu územního plánování odbor územního plánování a památkové péče Magistrát města Prostějova úřad územního plánování	
Ing. Ivana Nováková vedoucí oddělení územního plánování funkce	
datum nabytí účinnosti	
plánek a přílohy	
razítka a podpis	
projektant Ing. arch. Tomáš Pejpek Na zákopě 322/62 779 00 Olomouc	
Ing. arch. Tomáš Pejpek autORIZOVANÝ ARCHITEKT ČKA 02 718	